


Situationsplan

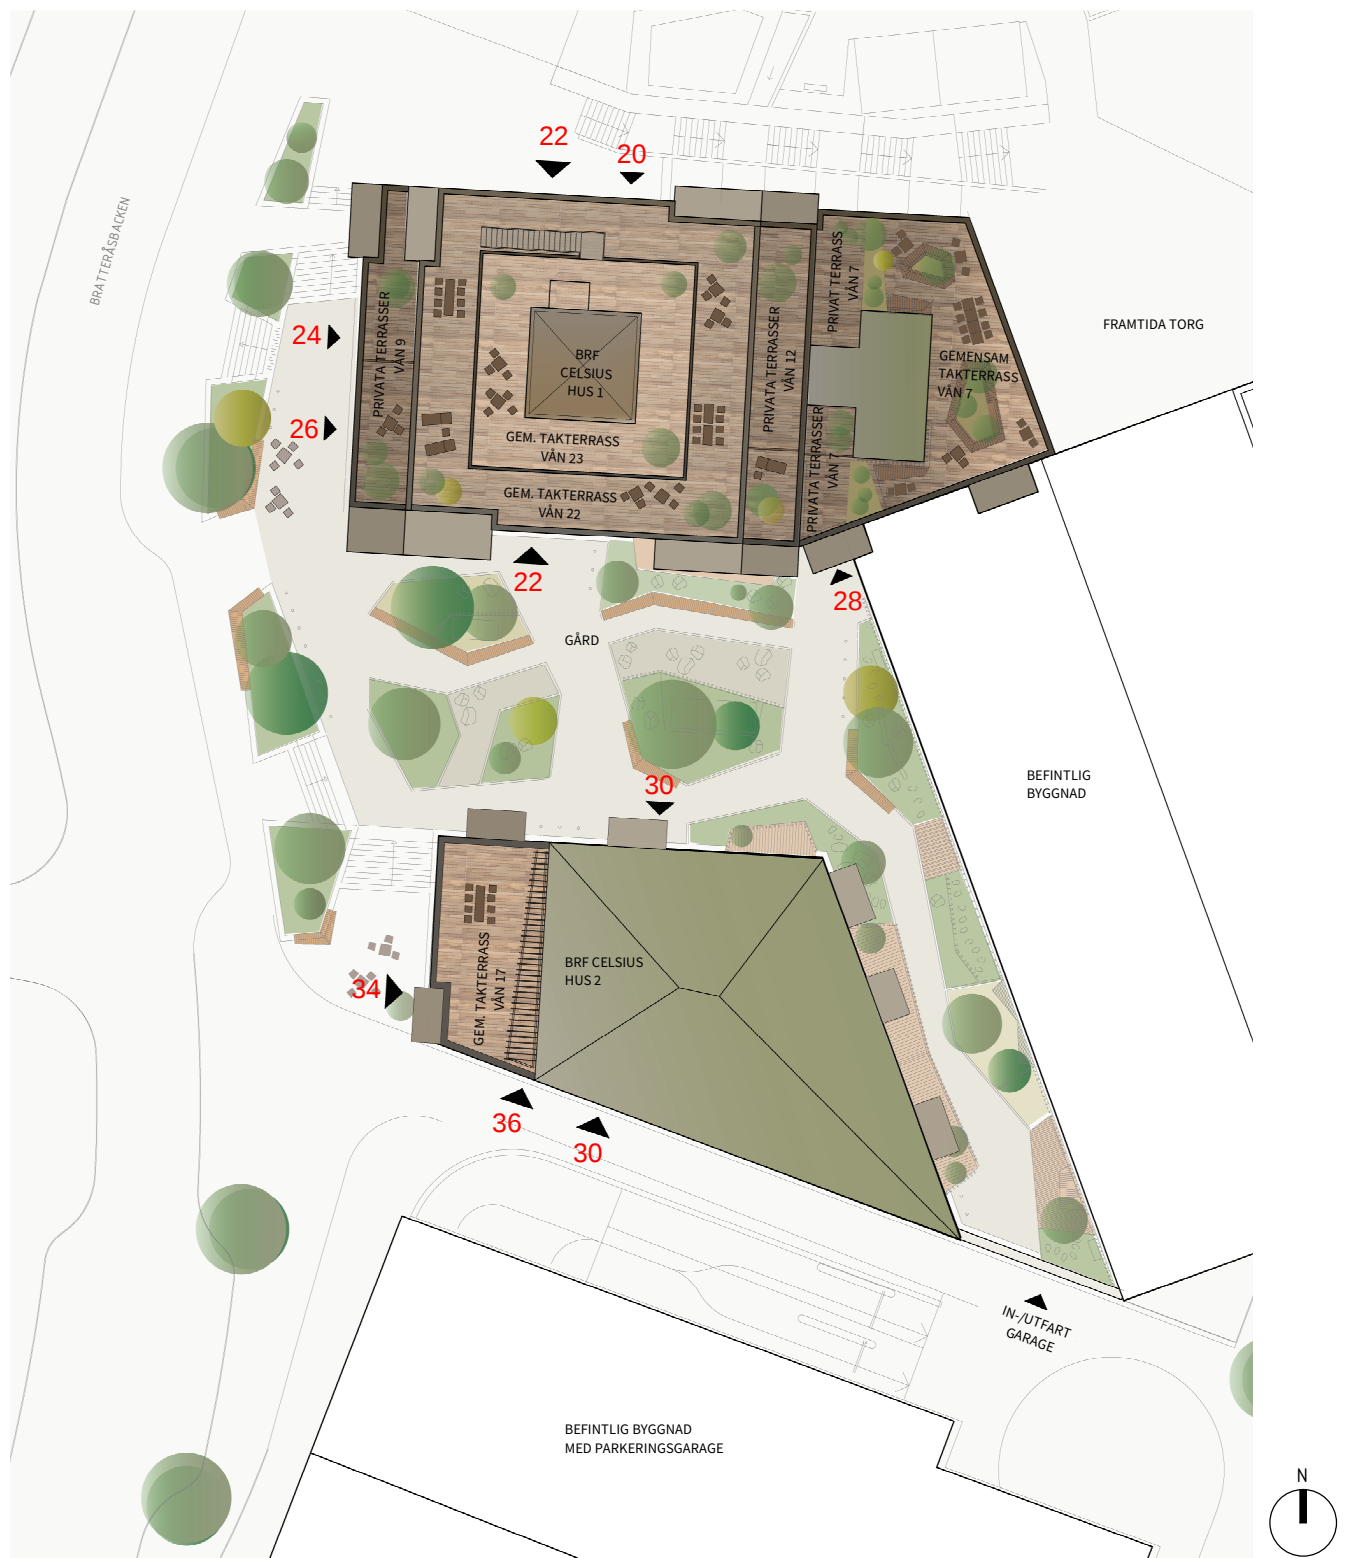

Rätt till ändringar förbehålles
Arkitekter: Semrén & Månsson

Datum 2023-01-13

0 4 8 12 16 20m

Skala 1: 400, 1 cm = 4 meter (A4)